


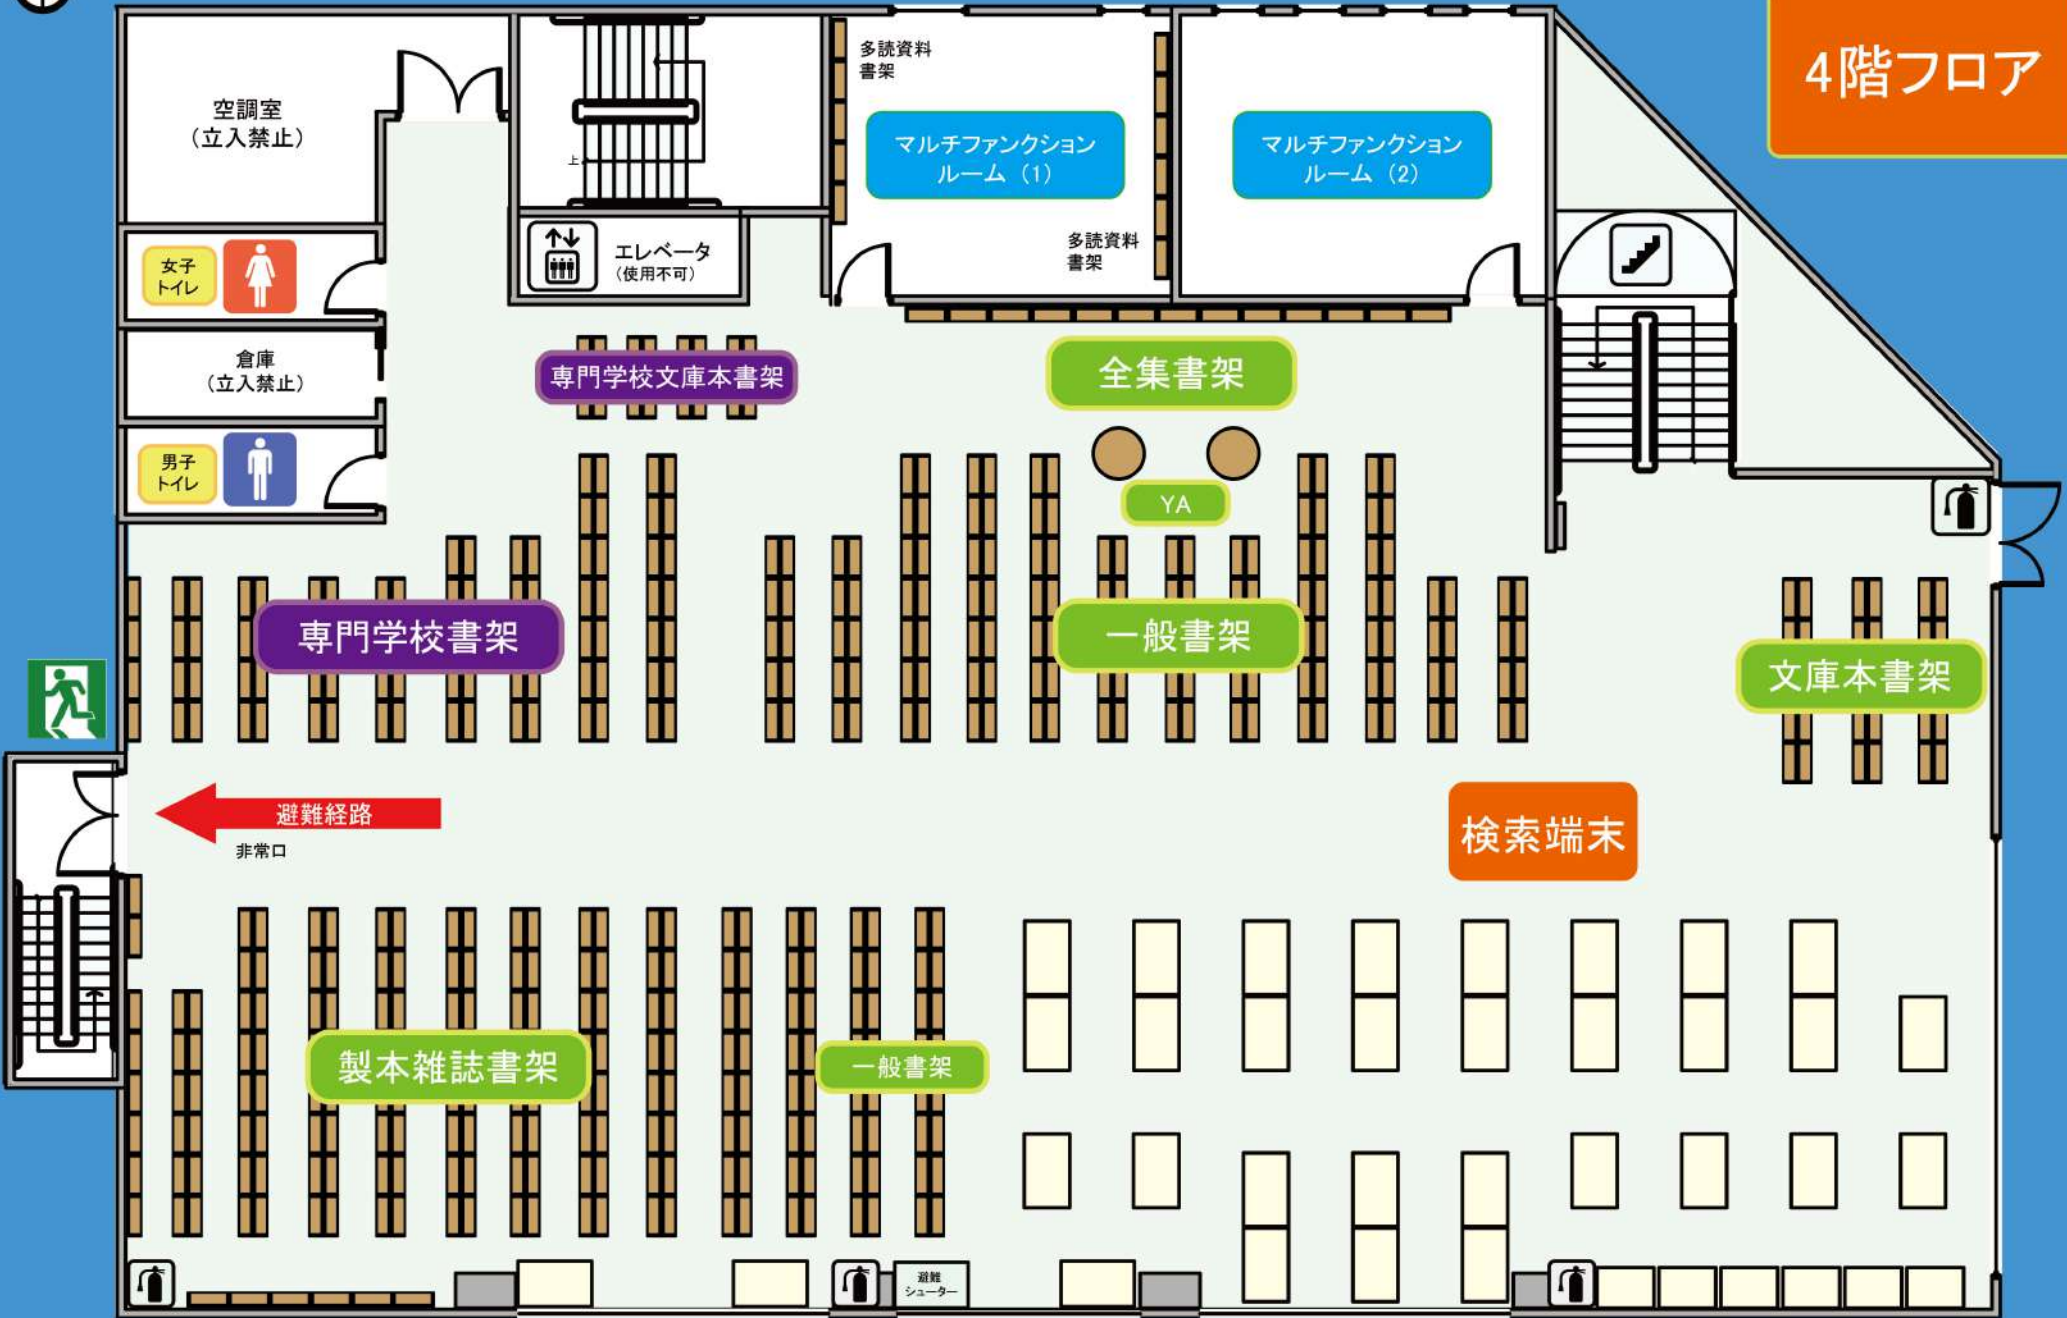

4階フロア



空調室
(立入禁止)

女子
トイレ

倉庫
(立入禁止)

男子
トイレ

エレベータ
(使用不可)

多読資料
書架

マルチファンクション
ルーム (1)

多読資料
書架

マルチファンクション
ルーム (2)

専門学校文庫本書架

全集書架

YA

一般書架

文庫本書架

専門学校書架

避難経路
非常口

検索端末

製本雑誌書架

一般書架

避難
シューター